

Fase 3 Noordelijke en zuidelijke rijstroken:


Woensdag 23 oktober 16.00 uur tot donderdag

24 oktober 06.00 uur.

Activiteiten:

Aanbrengen deklagen.

Wegvak gefaseerd aanbrengen en per fase openstellen voor verkeer met verkeersregelaars.

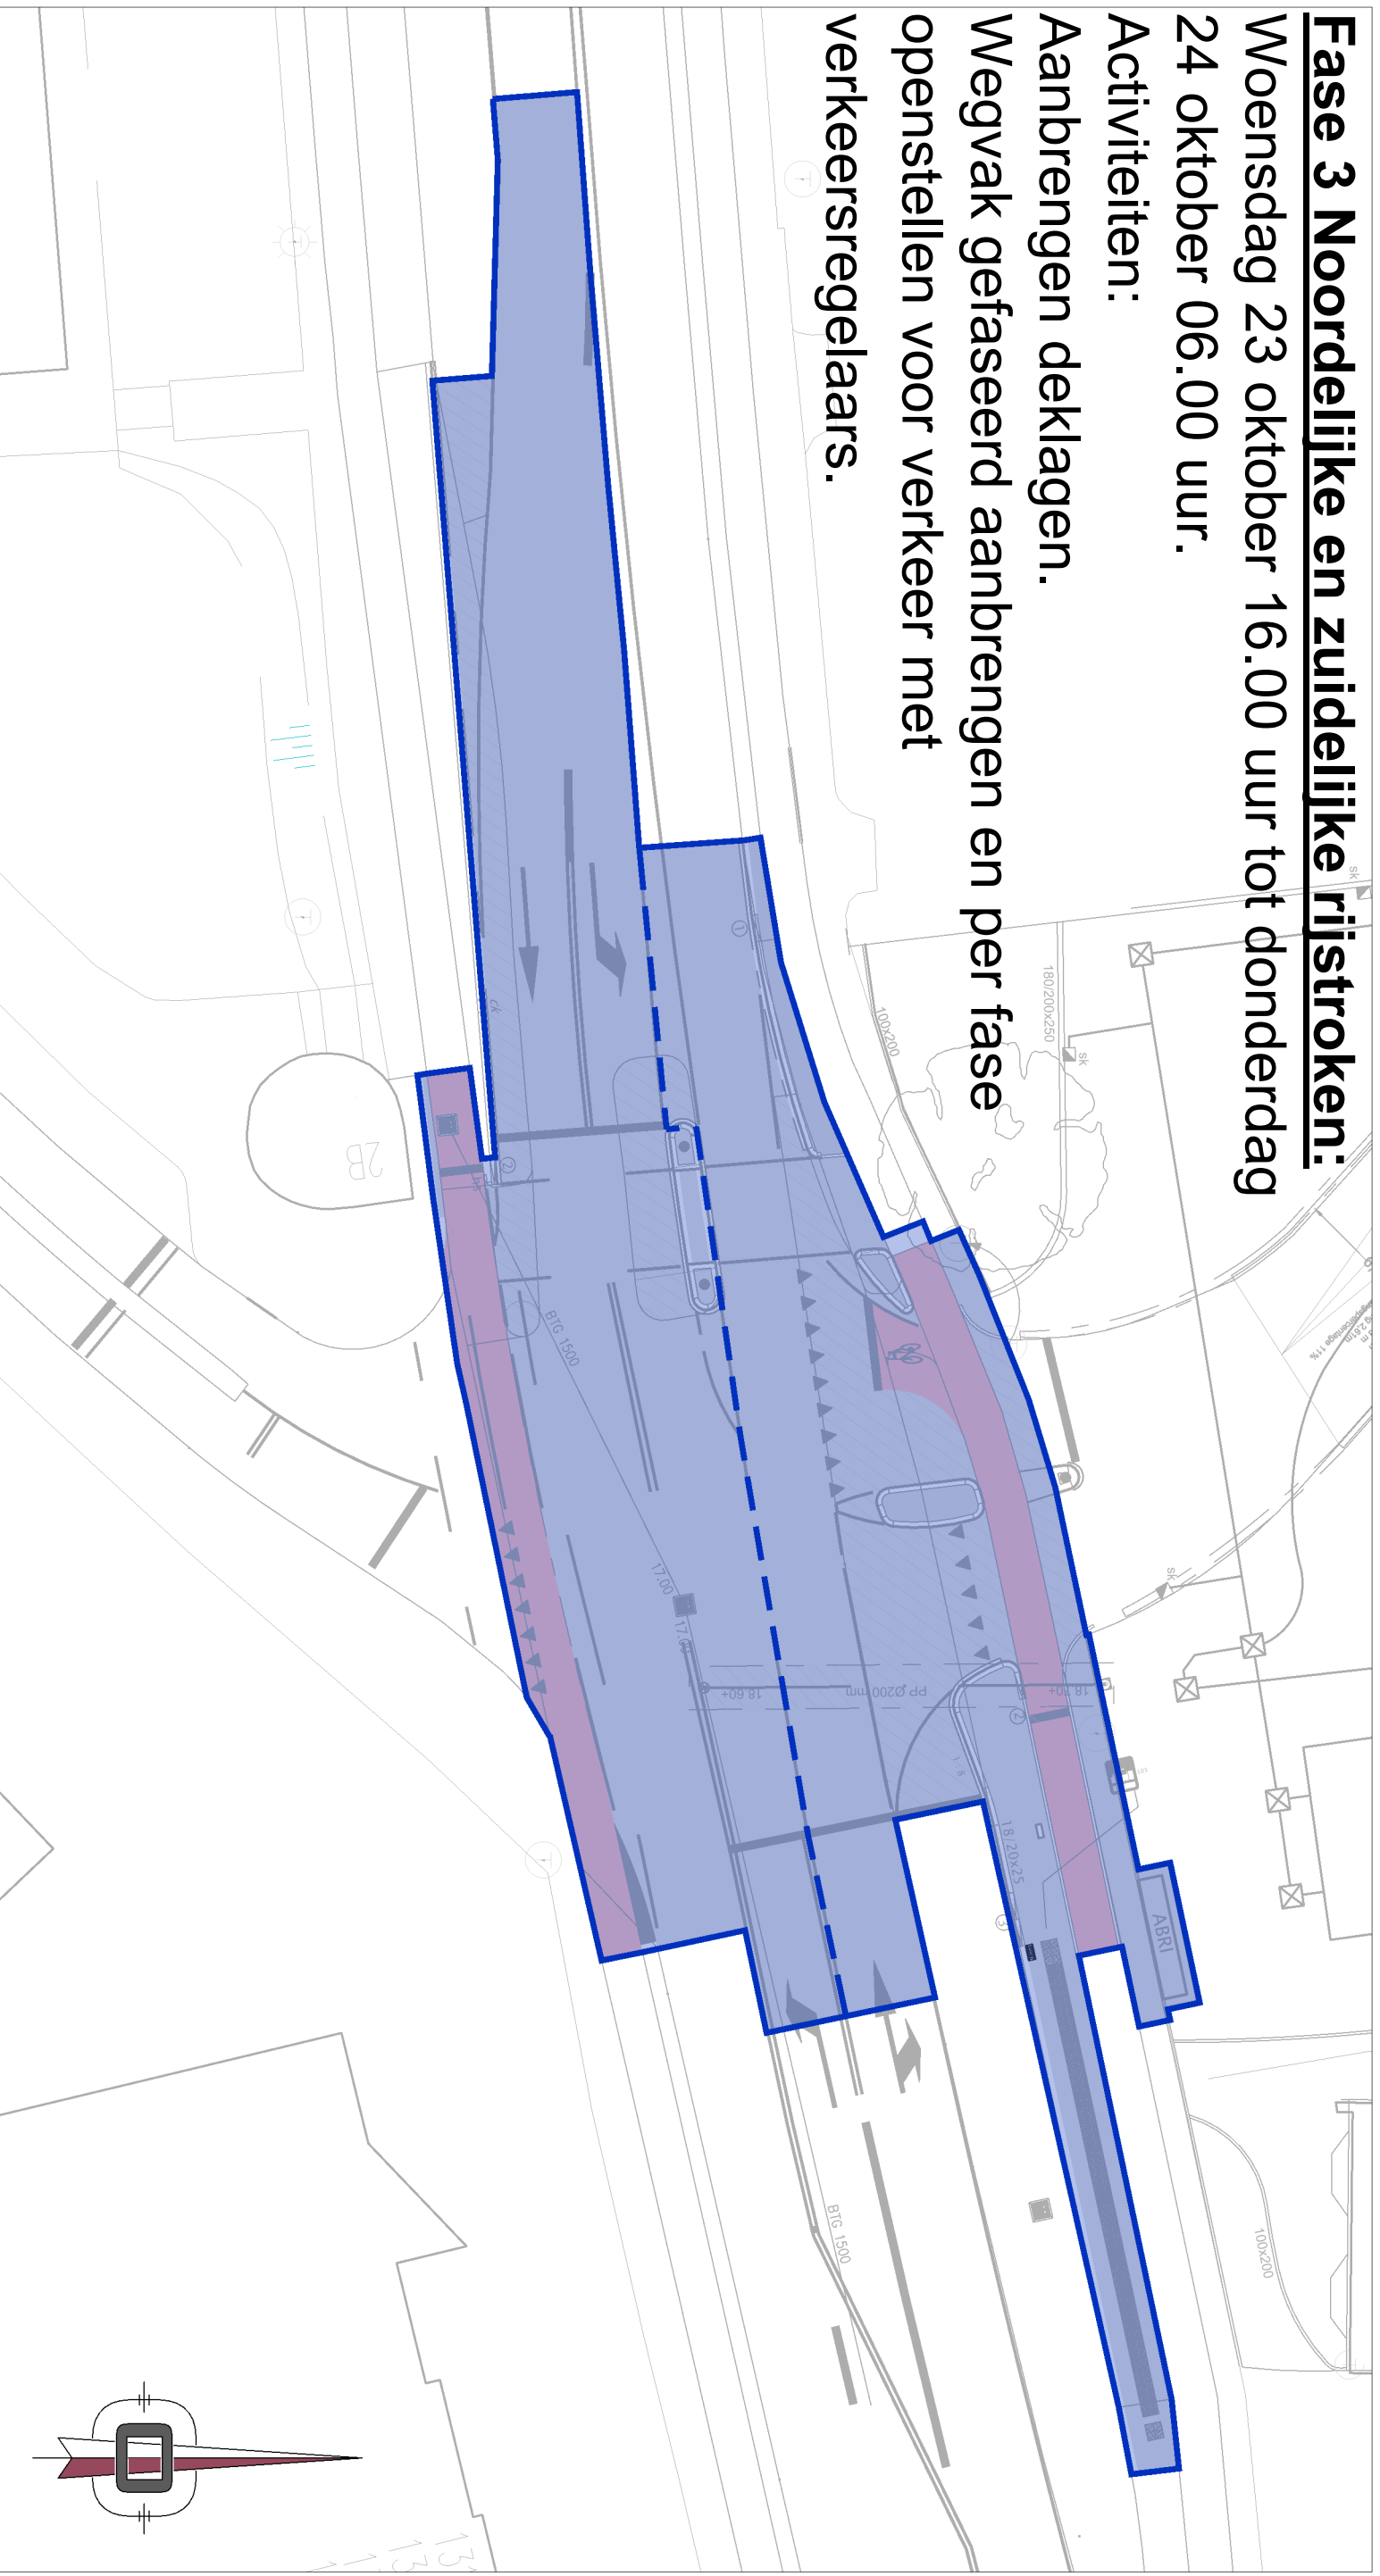

Fase 3 (nacht, deklaag om-en-om aanbrengen)

SCHAAL 1 : 250

Alle hoogte maten t.o.v. NAP(in meters) en lengtematen in meters tenzij anders is aangegeven

Project:

Aanleg inrit Utrechtseweg

projectnummer: tekeningnr.

3191069 002

bestandsnaam:

Aanleg inrit Utrechtseweg fasering.dwg

Onderdeel:

Fasering

format:

A3 bladnr.

3/3

Opdrachtgever:

Gemeente Arnhem

schaal:

1:250

datum:

06-09-2019

wijz. datum

getek. gecon. omschrijving

DEFINITIEF

